


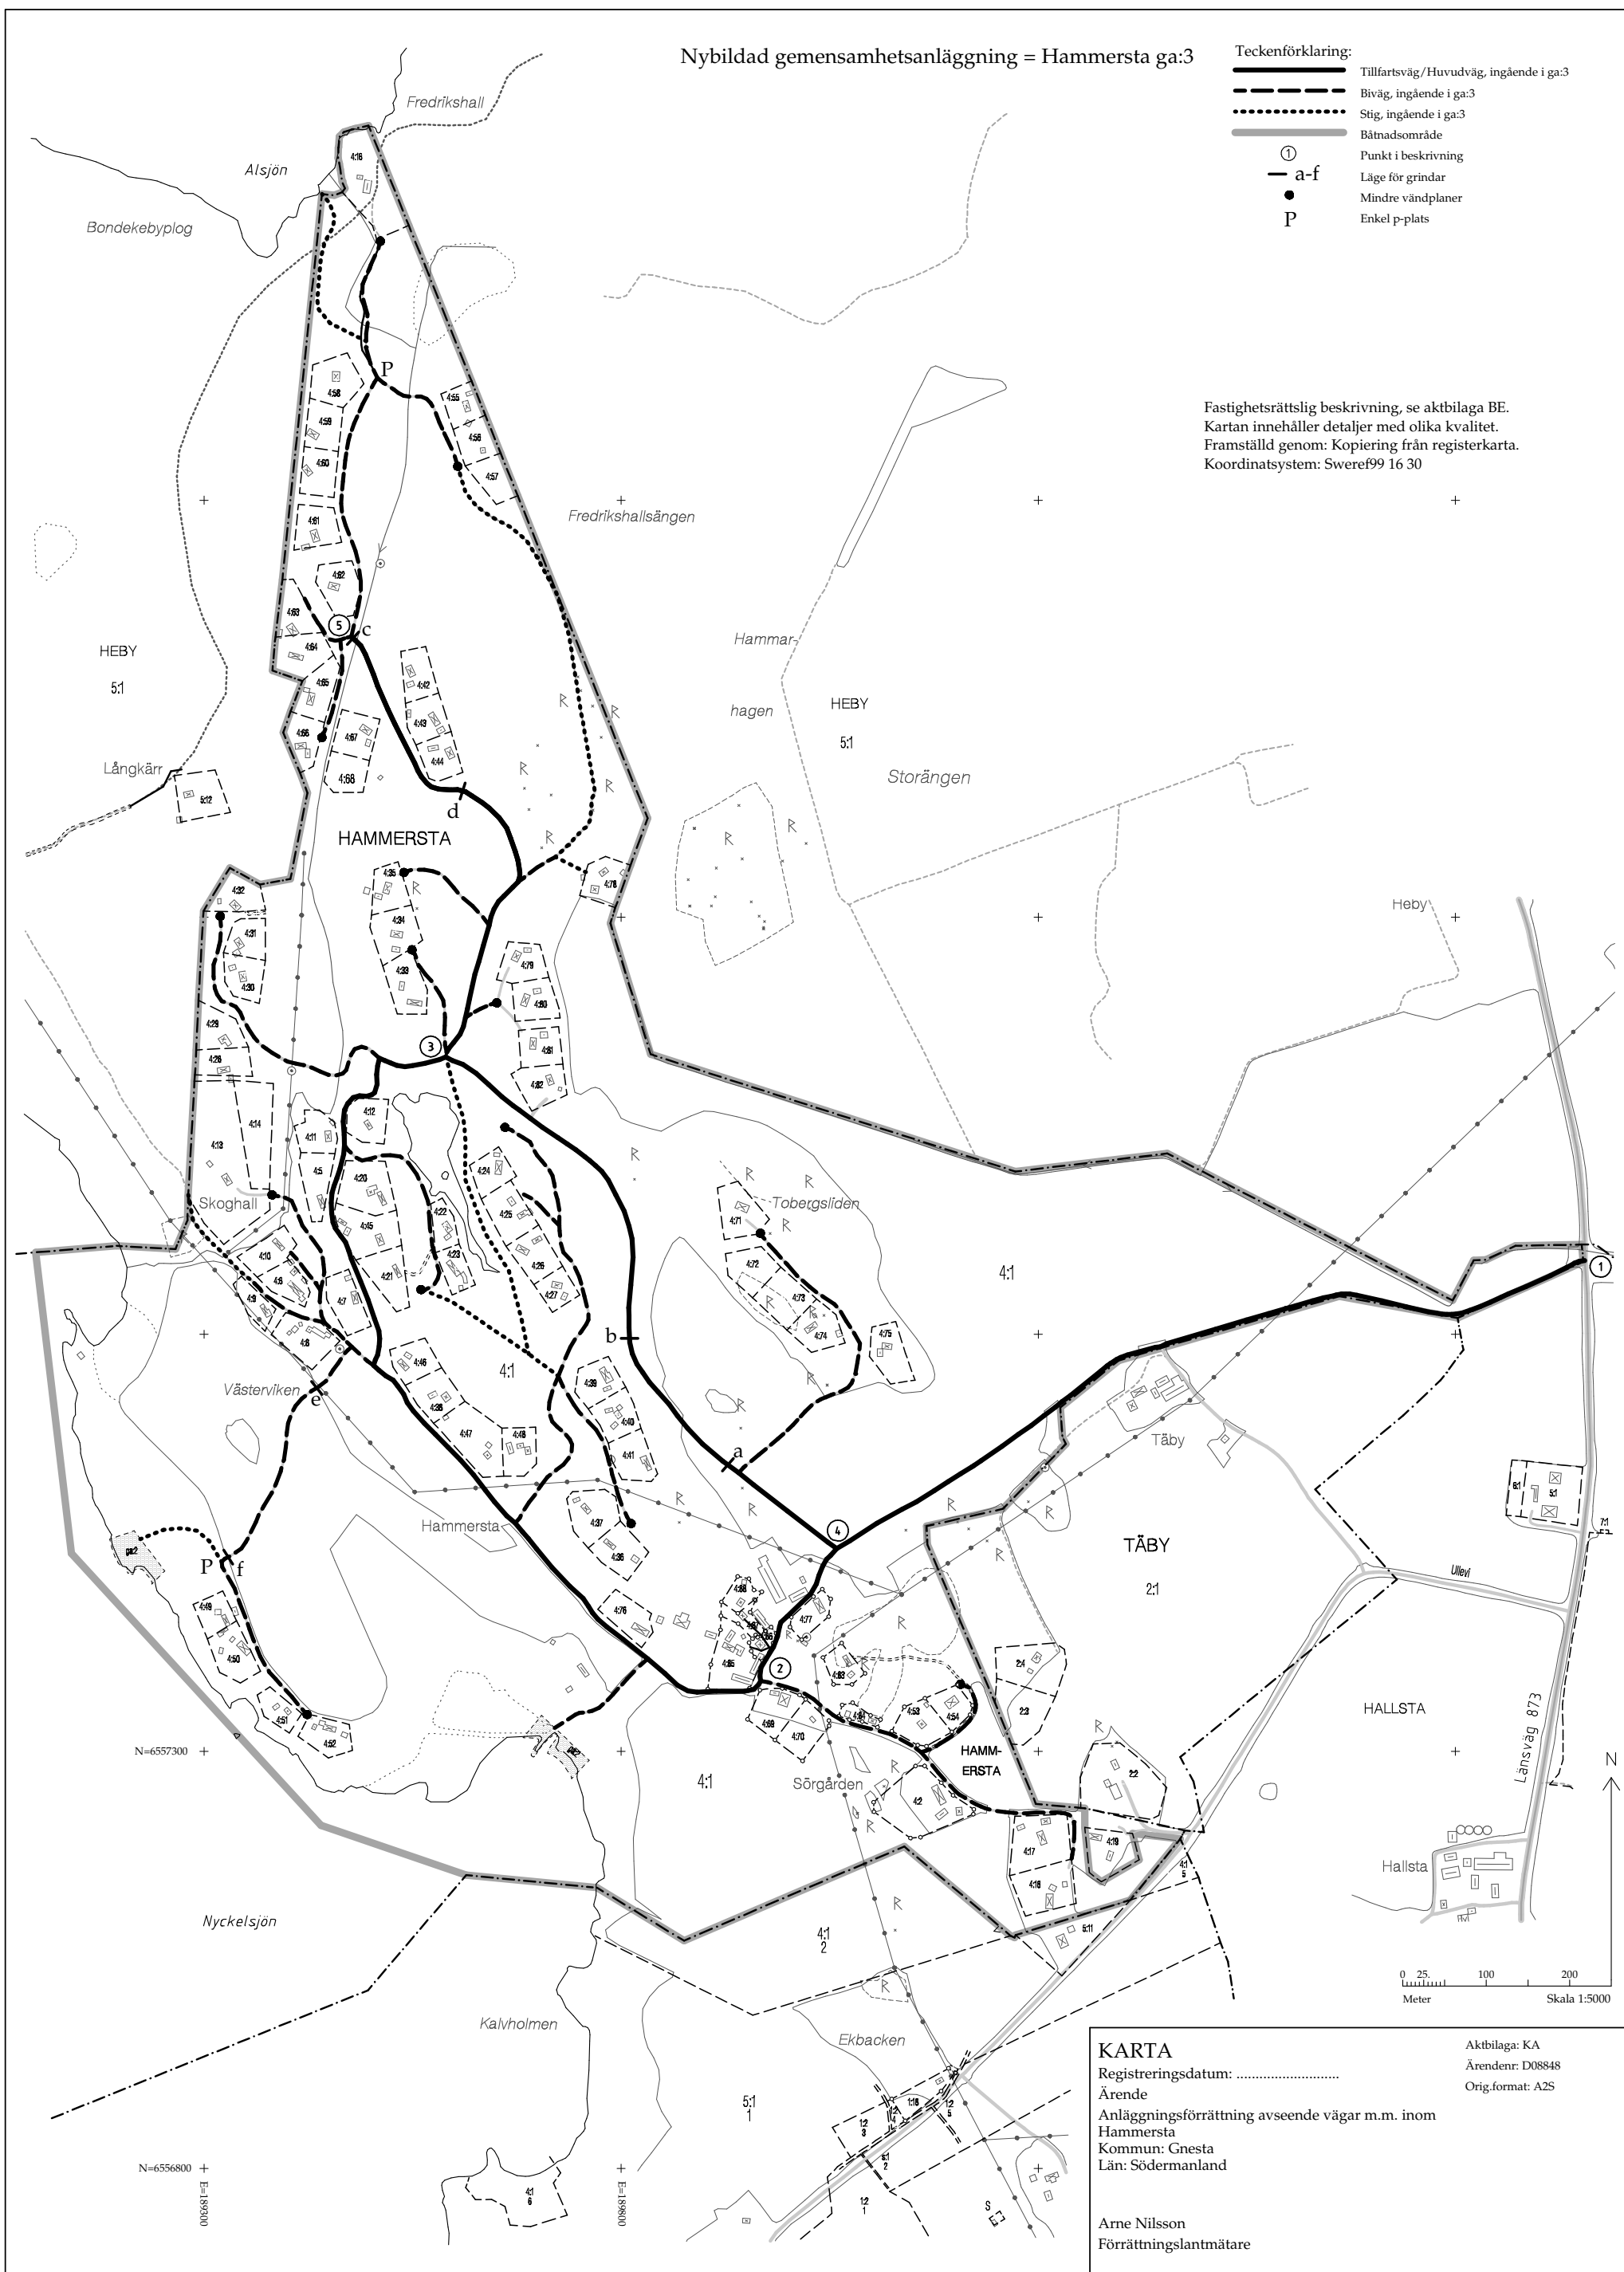

Nybildad gemensamhetsanläggning = Hammersta ga:3

- Teckenförklaring:
- Tillfartsväg/Huvudväg, ingående i ga:3
  - Biväg, ingående i ga:3
  - Stig, ingående i ga:3
  - Båtnadsområde
  - Punkt i beskrivning
  - Läge för grindar
  - Mindre vändplaner
  - Enkel p-plats

Fastighetsrättslig beskrivning, se aktbilaga BE.  
Kartan innehåller detaljer med olika kvalitet.  
Framställd genom: Kopiering från registerkarta.  
Koordinatsystem: Sweref99 16 30



0 25 100 200  
Meter  
Skala 1:5000

**KARTA**

Registreringsdatum: .....  
Ärende  
Anläggningsförrättning avseende vägar m.m. inom  
Hammersta  
Kommun: Gnesta  
Län: Södermanland

Arne Nilsson  
Förrättningslantmätare

Aktbilaga: KA  
Ärendenr: D08848  
Orig.format: A2S