





Nybildad gemensamhetsanläggning = Hammersta ga:3

Teckenförklaring:

- Tillfartsväg/Huvudväg, ingående i ga:3
- Biväg, ingående i ga:3
- Stig, ingående i ga:3
- Båndsområde
- Punkt i beskrivning
- Läge för grindar
- Mindre vändplaner
- Enkel p-plats

Fastighetsrättslig beskrivning, se aktbilaga BE.  
Kartan innehåller detaljer med olika kvalitet.  
Framställd genom: Kopiering från registerkarta.  
Koordinatsystem: Sweref99 16 30

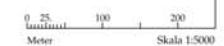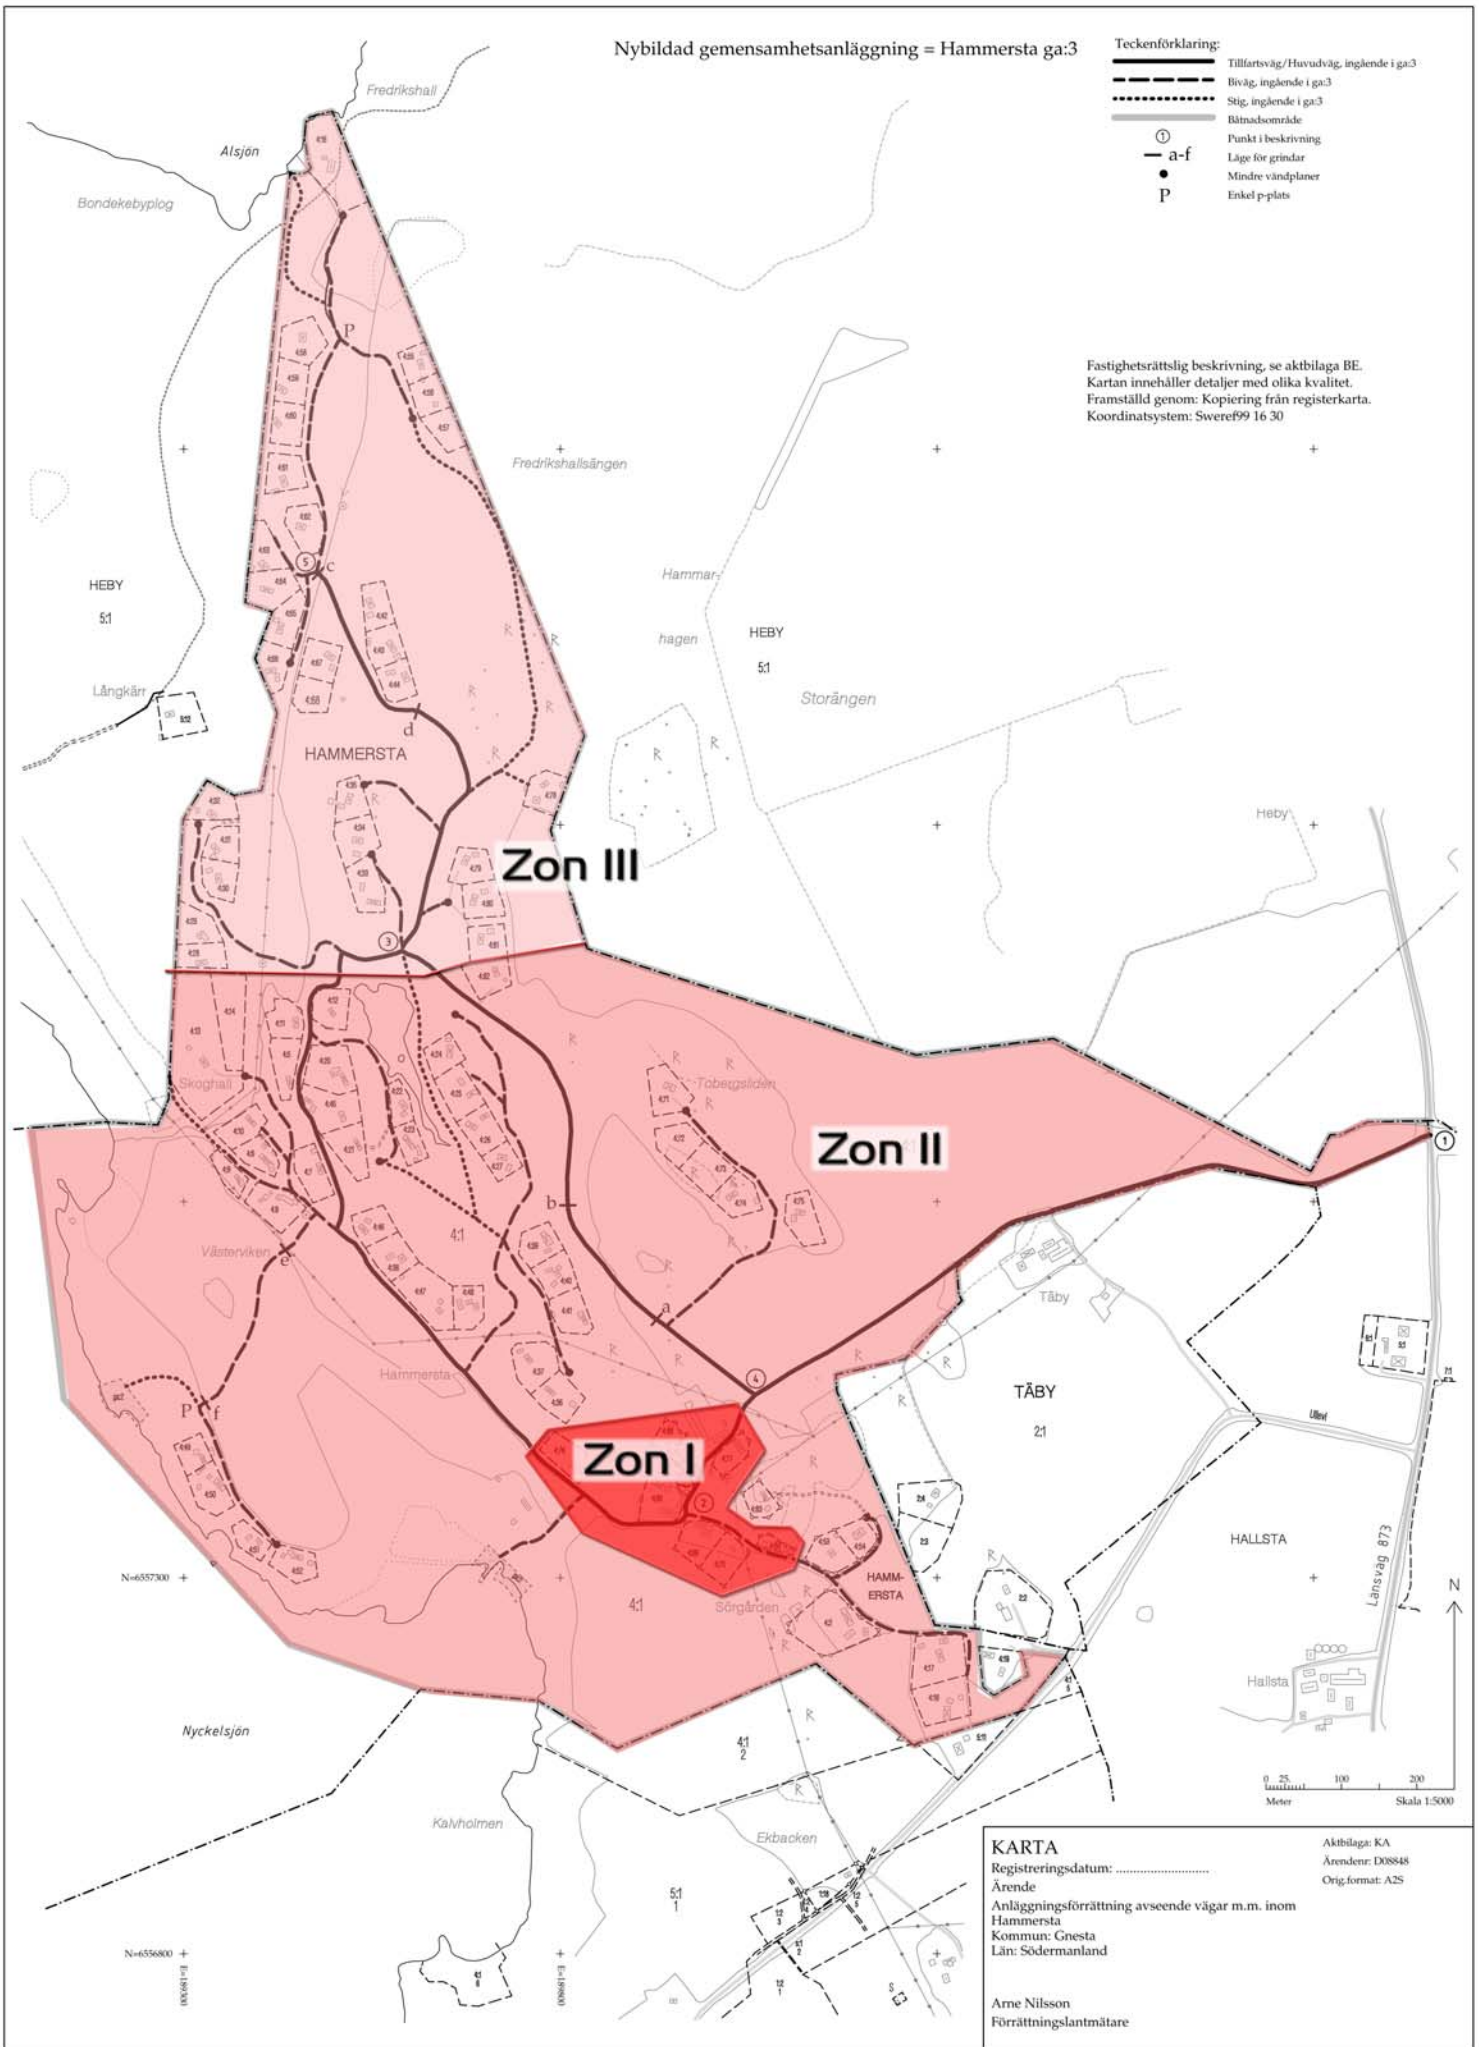

**KARTA**  
 Registreringsdatum: .....  
 Ärende: Anläggningsförrättning avseende vägar m.m. inom Hammersta Kommun: Gnesta Län: Södermanland  
 Aktbilaga: KA  
 Ärendenr: D08848  
 Orig.format: A2S  
 Arne Nilsson  
 Förrättningslantmätare